



Инв. N подл. Подпись и дата. Взам. инв. N

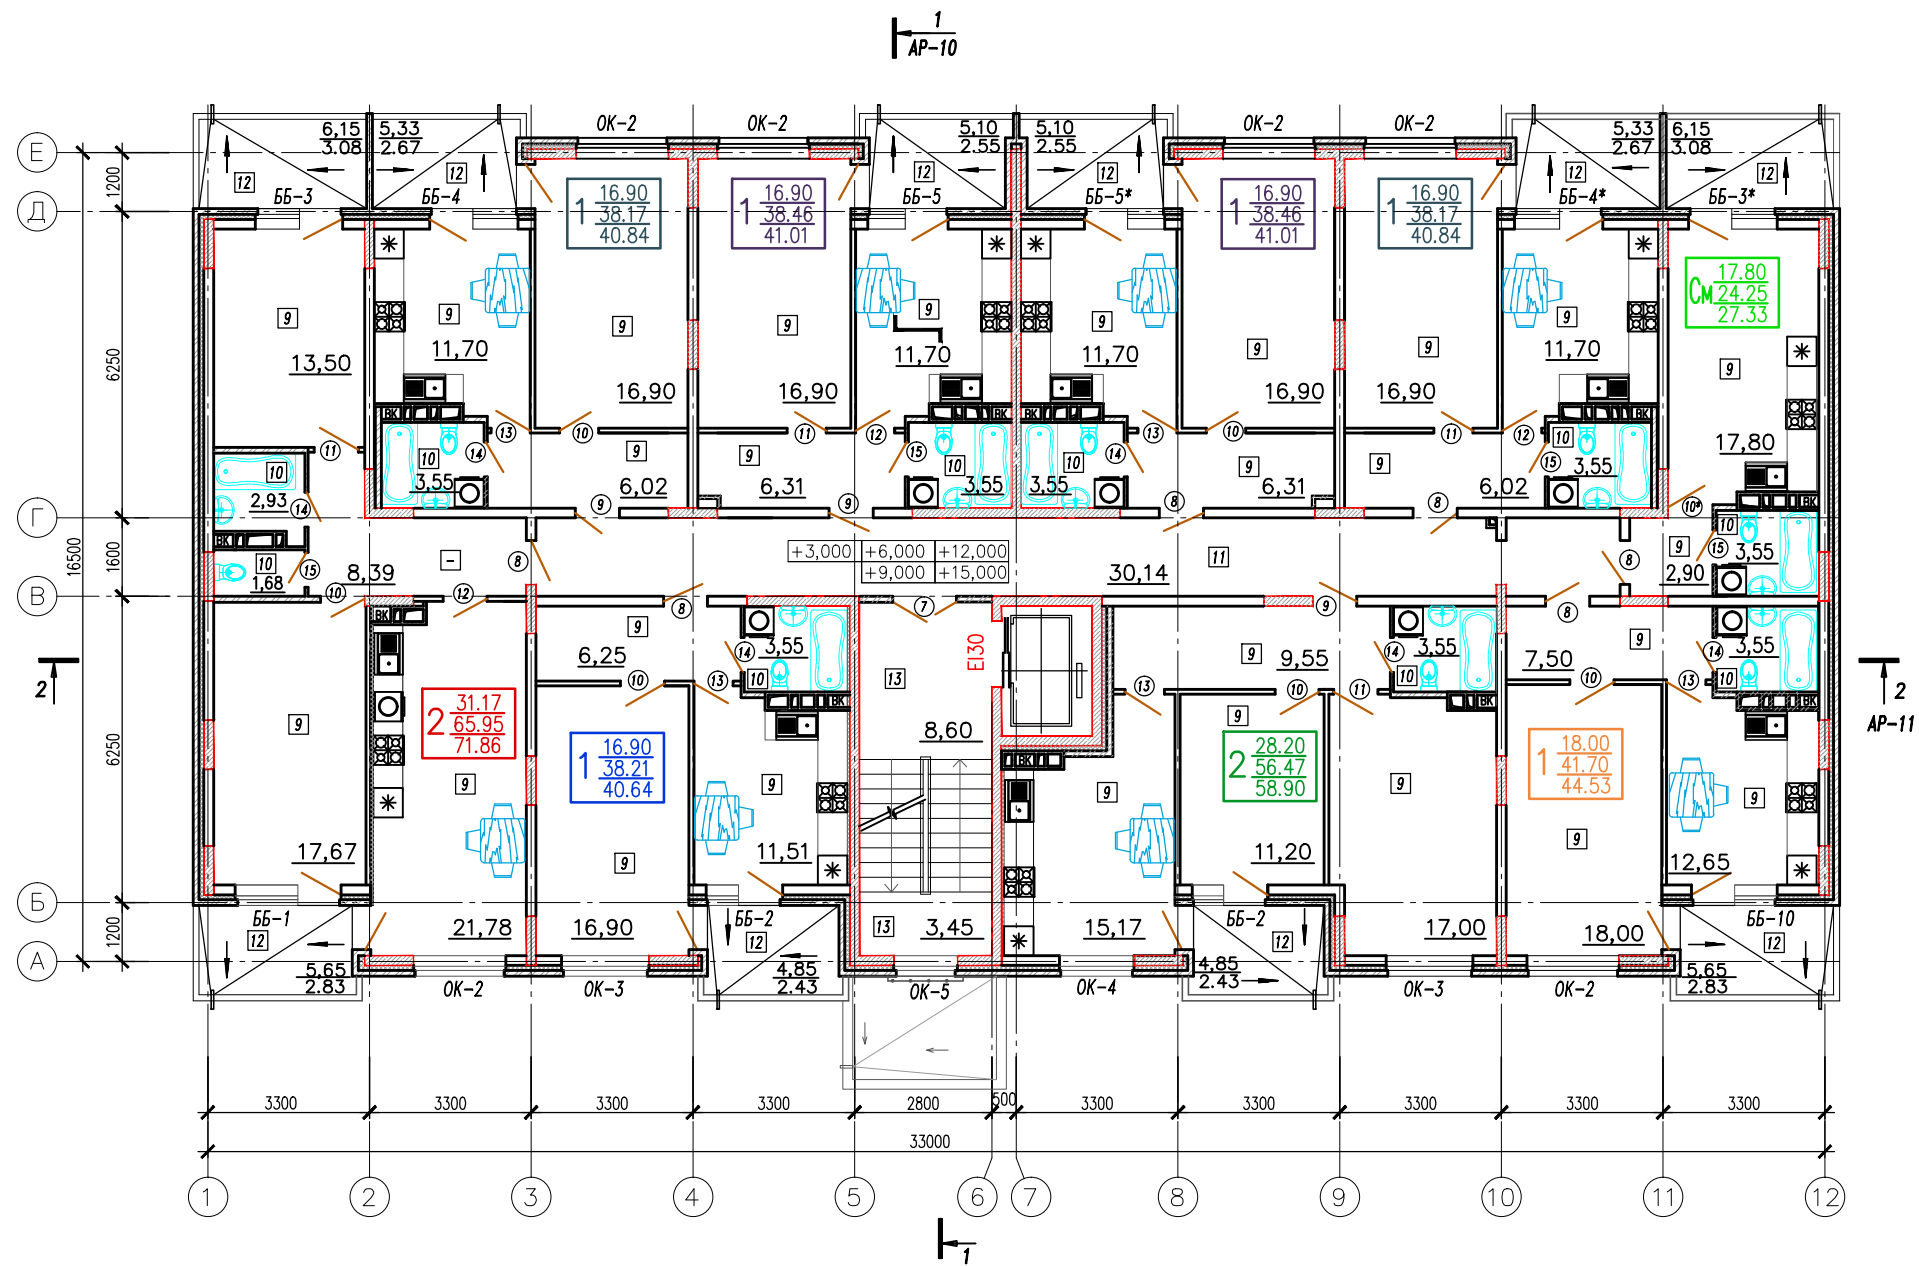

**УСЛОВНЫЕ ОБОЗНАЧЕНИЯ:**

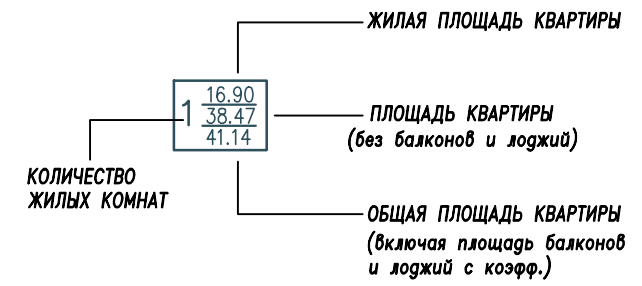

- OK... - маркировка оконного блока (см. AP-2,6-9)
- ББ... - маркировка балконного блока (см. AP-6-9)
- ① - маркировка дверных проемов
- ③ - тип пола

					"Ж" - 01 - 2014 - AP					
					«Многоквартирная жилая застройка средней этажности на земельном участке площадью 19944 кв.м.; кадастровый номер 23:43:010241:229, расположенный по адресу: Краснодарский край, г. Краснодар, СХП "Росток".					
Изм.	Кол.	Лист	№ док	Подп.	Дата	Корректировка		Стадия	Лист	Листов
Вед. арх.						Литер 1,3,5		Р	8	
Н.контр.						План типового этажа				
ГИП										