


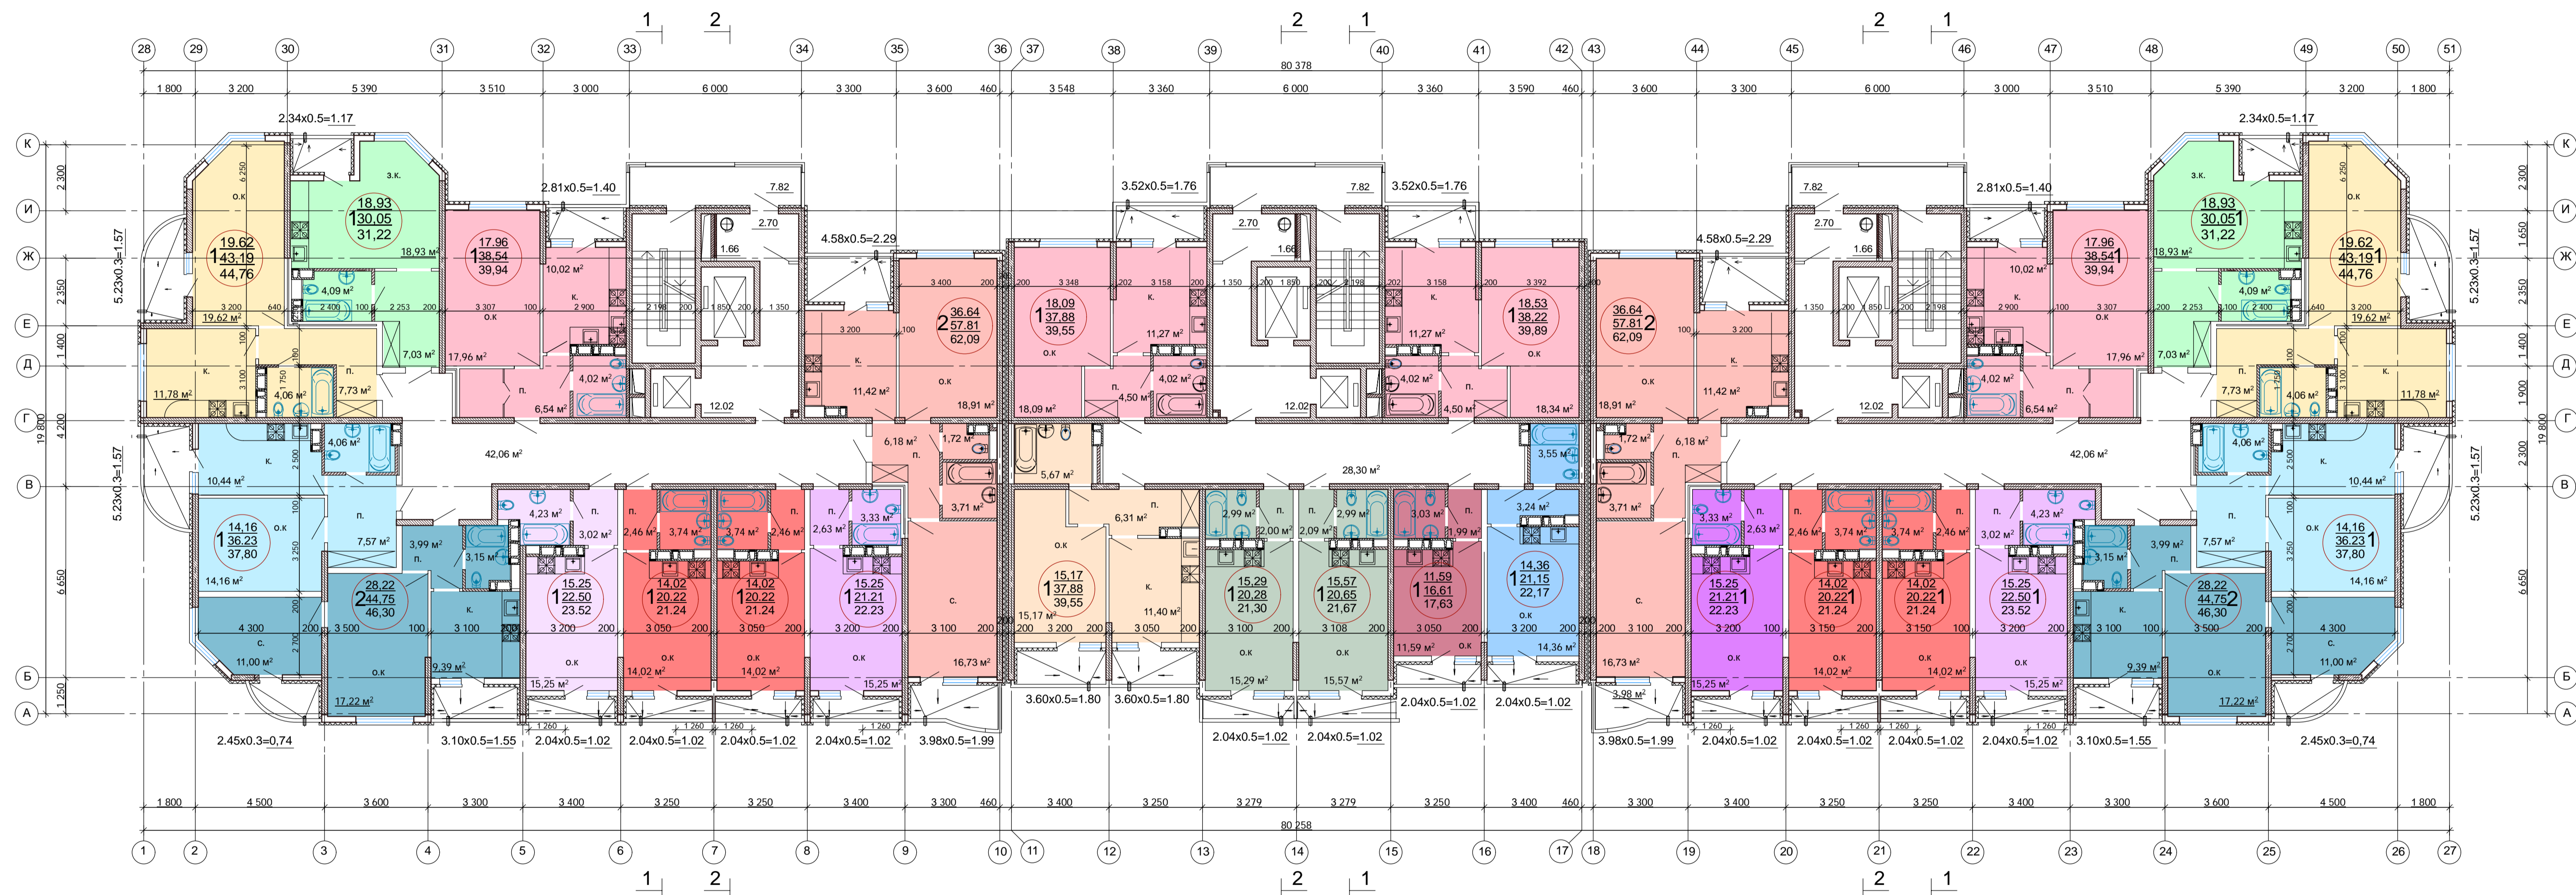

### ПЛАН 2-16 ЭТАЖА



- УСЛОВНЫЕ ОБОЗНАЧЕНИЯ**
- Монолитный железобетон
  - Газобетонные блоки
  - Минераловатный утеплитель
  - Железобет. стеновая панель
  - Кирпич
  - Обшивка листами ГКЛ
  - Перегородки из керамзитобетонных блоков
  - о.к. - общая комната
  - з.с. - зона спальни
  - з.к. - зона кухни
  - с.у. - санузел
  - к. - кухня
  - п. - прихожая
  - в. - ванная
  - с. - зона спальни

				<b>01.09.12-AP</b>		
				Многоэтажные жилые дома расположенные по адресу: пос. Краснодарский, 66 в г. Краснодаре Калининского сельского округа		
Изм.	Коп.	Лист	№ док.	Подп.	Дата	стадия
ГИП	Гаспарян					лист
ГАП	Гюлишян					4
Разработал	Гюлишян					листов
				Литер 1.2. Многоэтажный жилой дом		
				План 2-16 этажа		
				ООО "А-2"		
				Н. контр.		